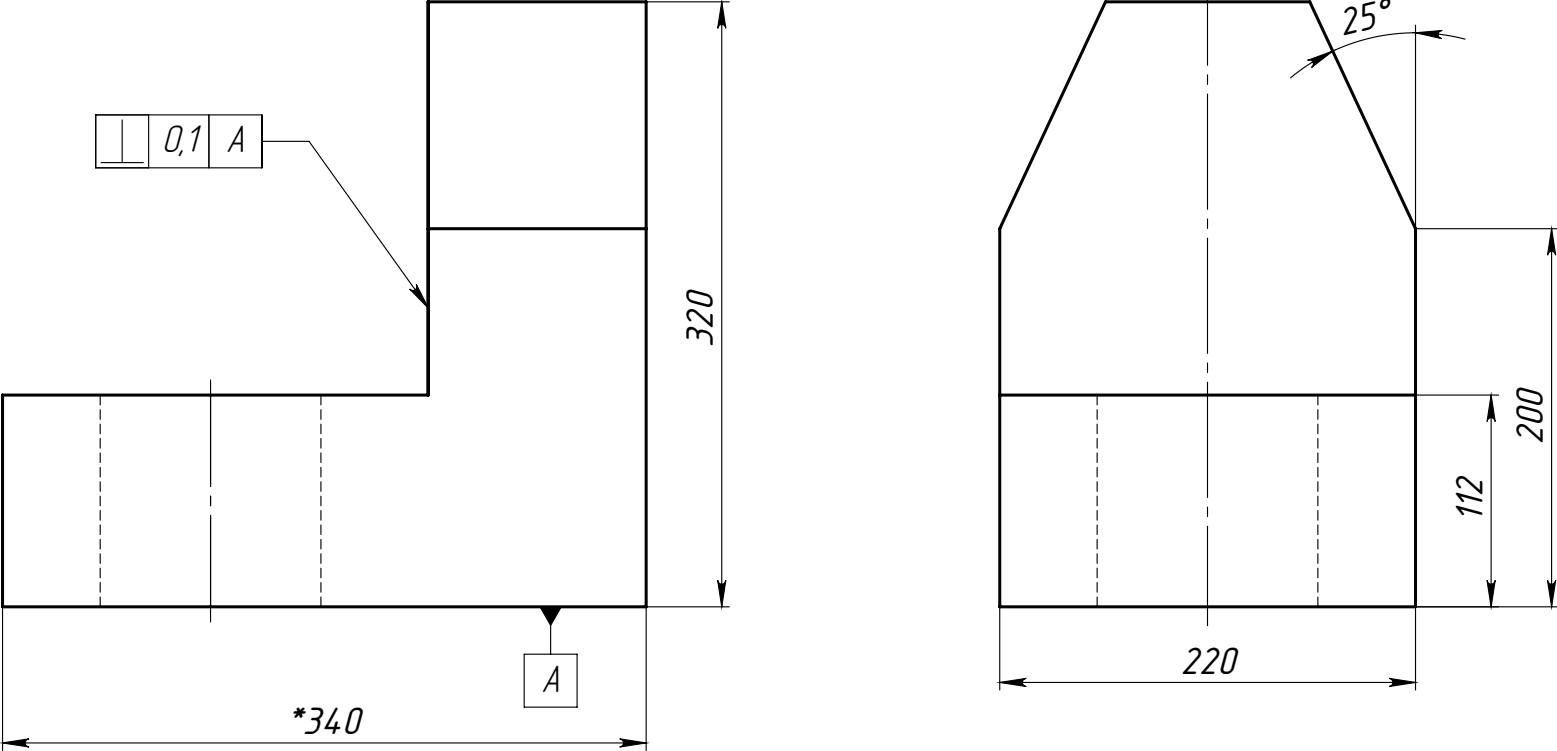
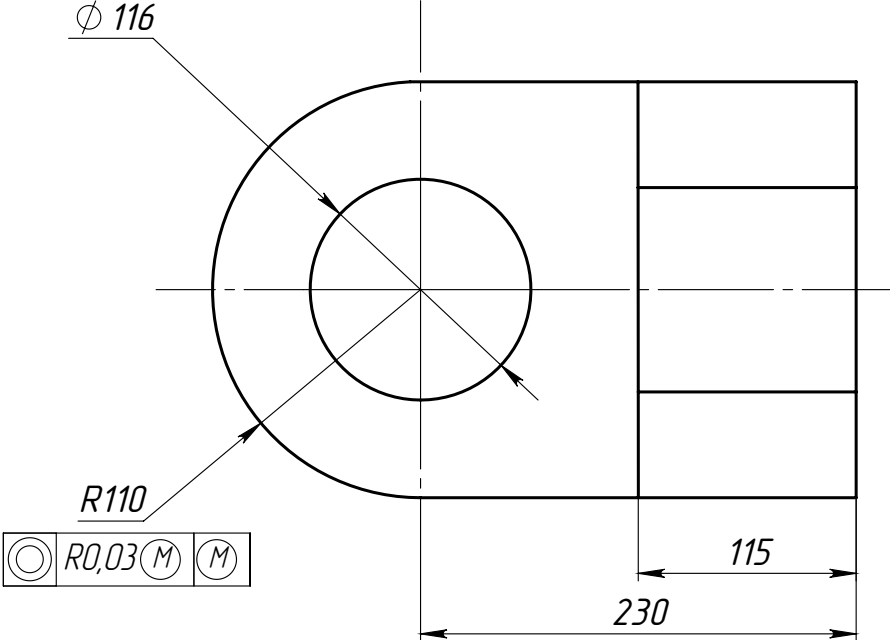
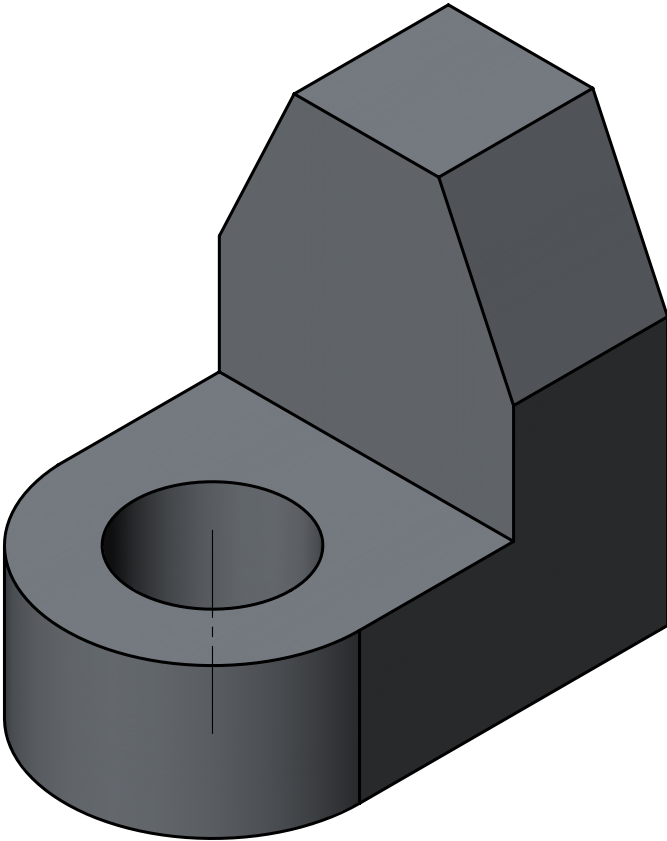


Справ. №	Перв. примен.	ЦРКФ.ХХХХХХХ.ХХХ		✓ Ra6,3 (✓)																													
																																	
Подп. и дата	Инв.№зудл.	Взам инв. №	Инв.№подл.																														
																																	
				1*Размеры для справок. 2 Неуказанные предельные отклонения Н12,н12 t2/2																													
				<table><tr><td colspan="4">ЦРКФ.ХХХХХХХ.ХХХ</td></tr><tr><td colspan="2">Втулка</td><td>Лист 0</td><td>Масса 3,2</td><td colspan="2">Масштаб 1:5</td></tr><tr><td colspan="2">Сплав Амз6</td><td colspan="4">Лист 1</td></tr></table>		ЦРКФ.ХХХХХХХ.ХХХ				Втулка		Лист 0	Масса 3,2	Масштаб 1:5		Сплав Амз6		Лист 1															
ЦРКФ.ХХХХХХХ.ХХХ																																	
Втулка		Лист 0	Масса 3,2	Масштаб 1:5																													
Сплав Амз6		Лист 1																															
				<table><tr><td>Изм/Лист</td><td>№ докум</td><td>Подпись</td><td>Дата</td></tr><tr><td>Разраб.</td><td>Аполит</td><td></td><td></td></tr><tr><td>Проб.</td><td>X</td><td></td><td></td></tr><tr><td>Т.контр.</td><td>X</td><td></td><td></td></tr><tr><td>Нач.отд.</td><td>X</td><td></td><td></td></tr><tr><td>Н.контр.</td><td>X</td><td></td><td></td></tr><tr><td>Утв.</td><td>X</td><td></td><td></td></tr></table>		Изм/Лист	№ докум	Подпись	Дата	Разраб.	Аполит			Проб.	X			Т.контр.	X			Нач.отд.	X			Н.контр.	X			Утв.	X		
Изм/Лист	№ докум	Подпись	Дата																														
Разраб.	Аполит																																
Проб.	X																																
Т.контр.	X																																
Нач.отд.	X																																
Н.контр.	X																																
Утв.	X																																
Windchill document number				Версия/Version																													
Проект Заказ №ХХХ				Формат А3																													